


RESIDENTIE CRESCENT

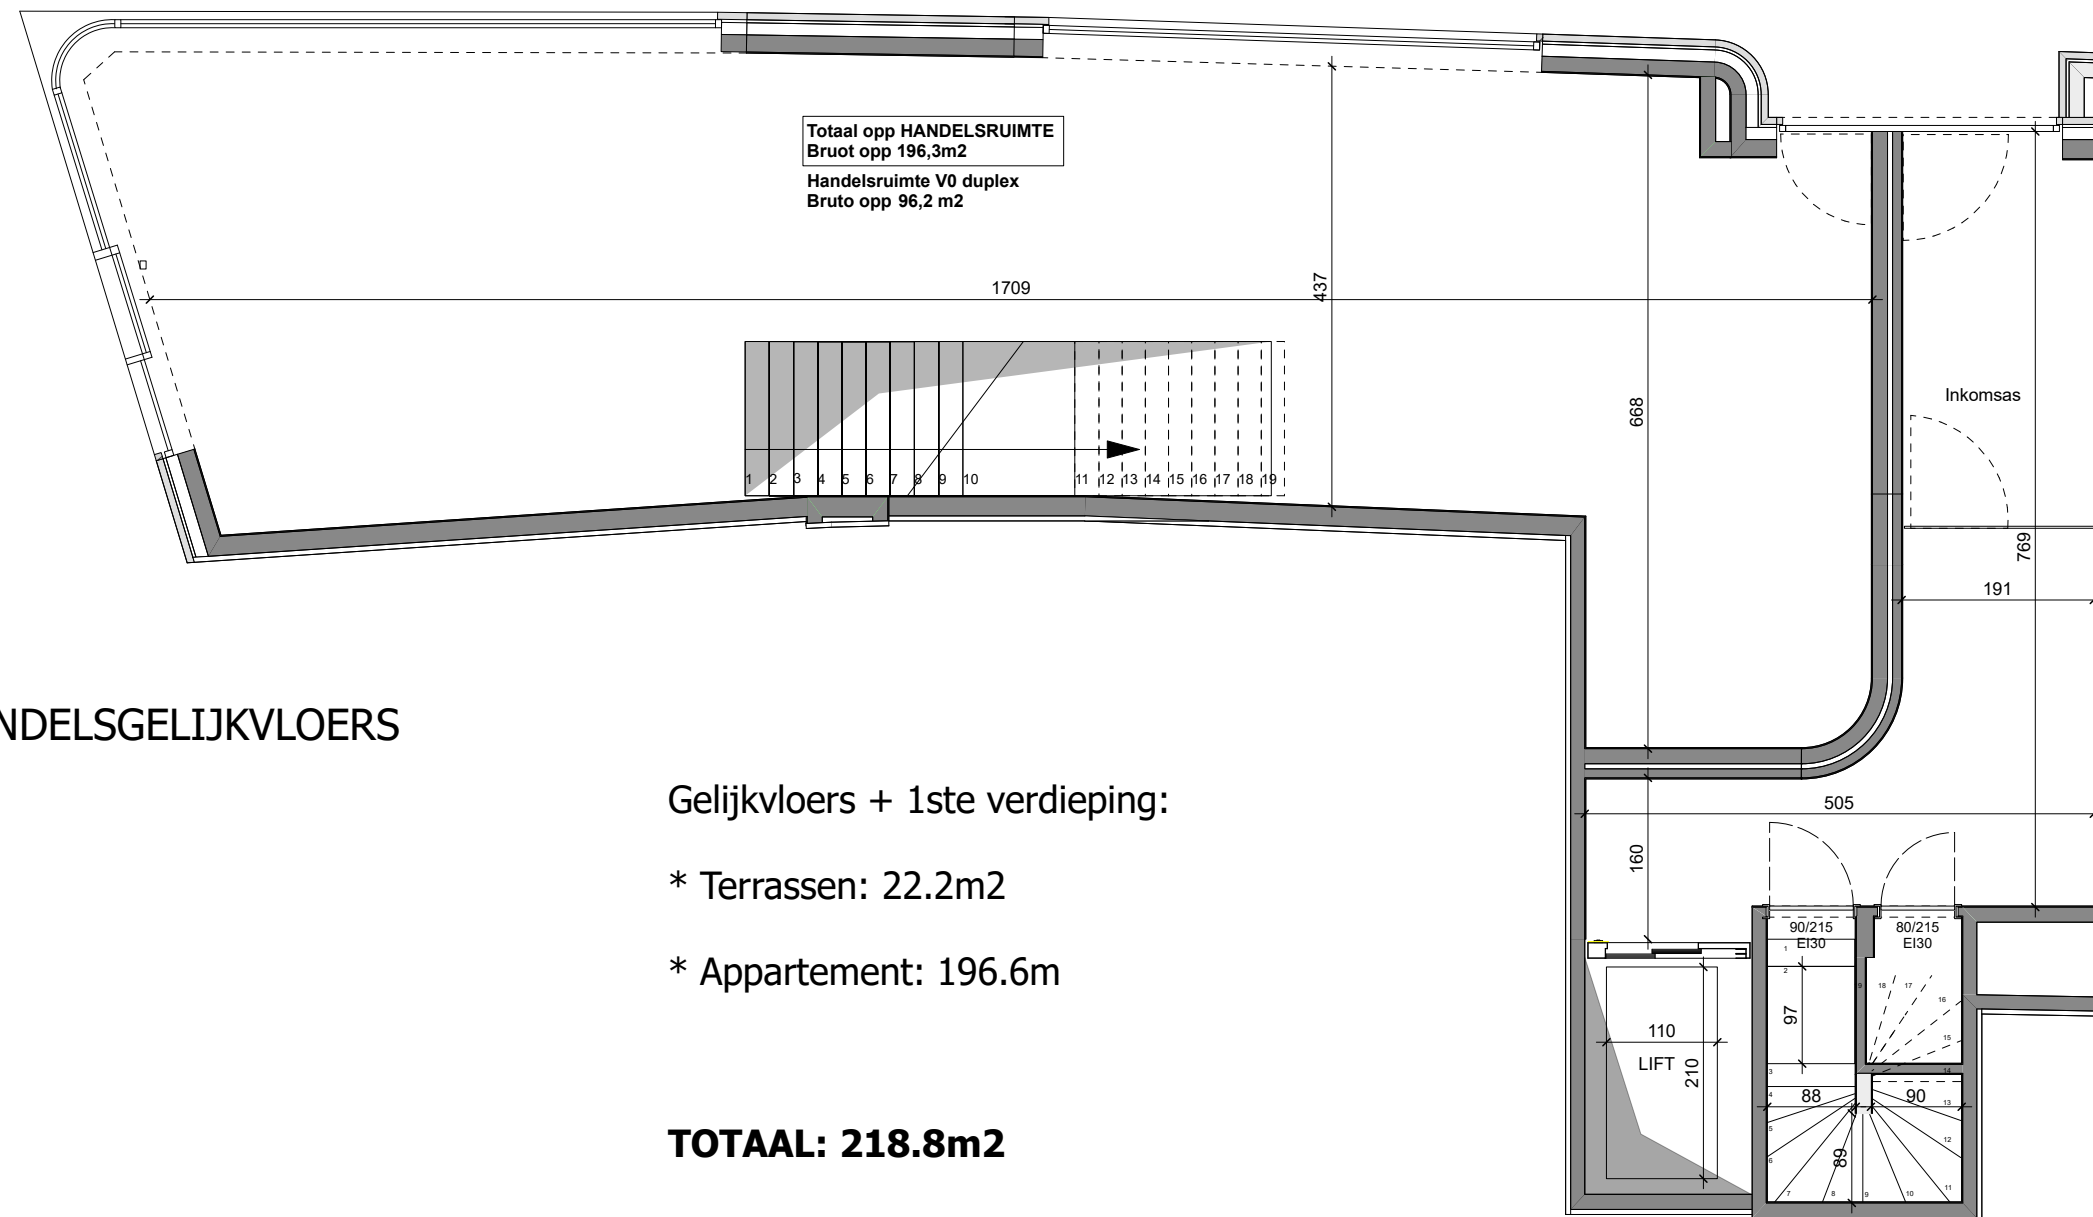

HANDELSGELIJKVLOERS

Gelijkvloers + 1ste verdieping:

* Terrassen: 22.2m²

* Appartement: 196.6m

TOTAAL: 218.8m²

Afmetingen op het plan zijn indicatief en kunnen eventueel nog beperkt wijzigen bij opmaak uitvoeringsplannen.


Kleine interne verschuivingen van binnen muren zijn mogelijk conform studie ingenieur stabiliteit - meubilair en decoratie zijn ter illustratie en niet voorzien.

Keuken en badkamer zijn wel voorzien conform het verkoopplatenboek.

ARTE
VISTA

KWALITEIT MET STIJL
www.artevista.be

RESIDENTIE CRESCENT

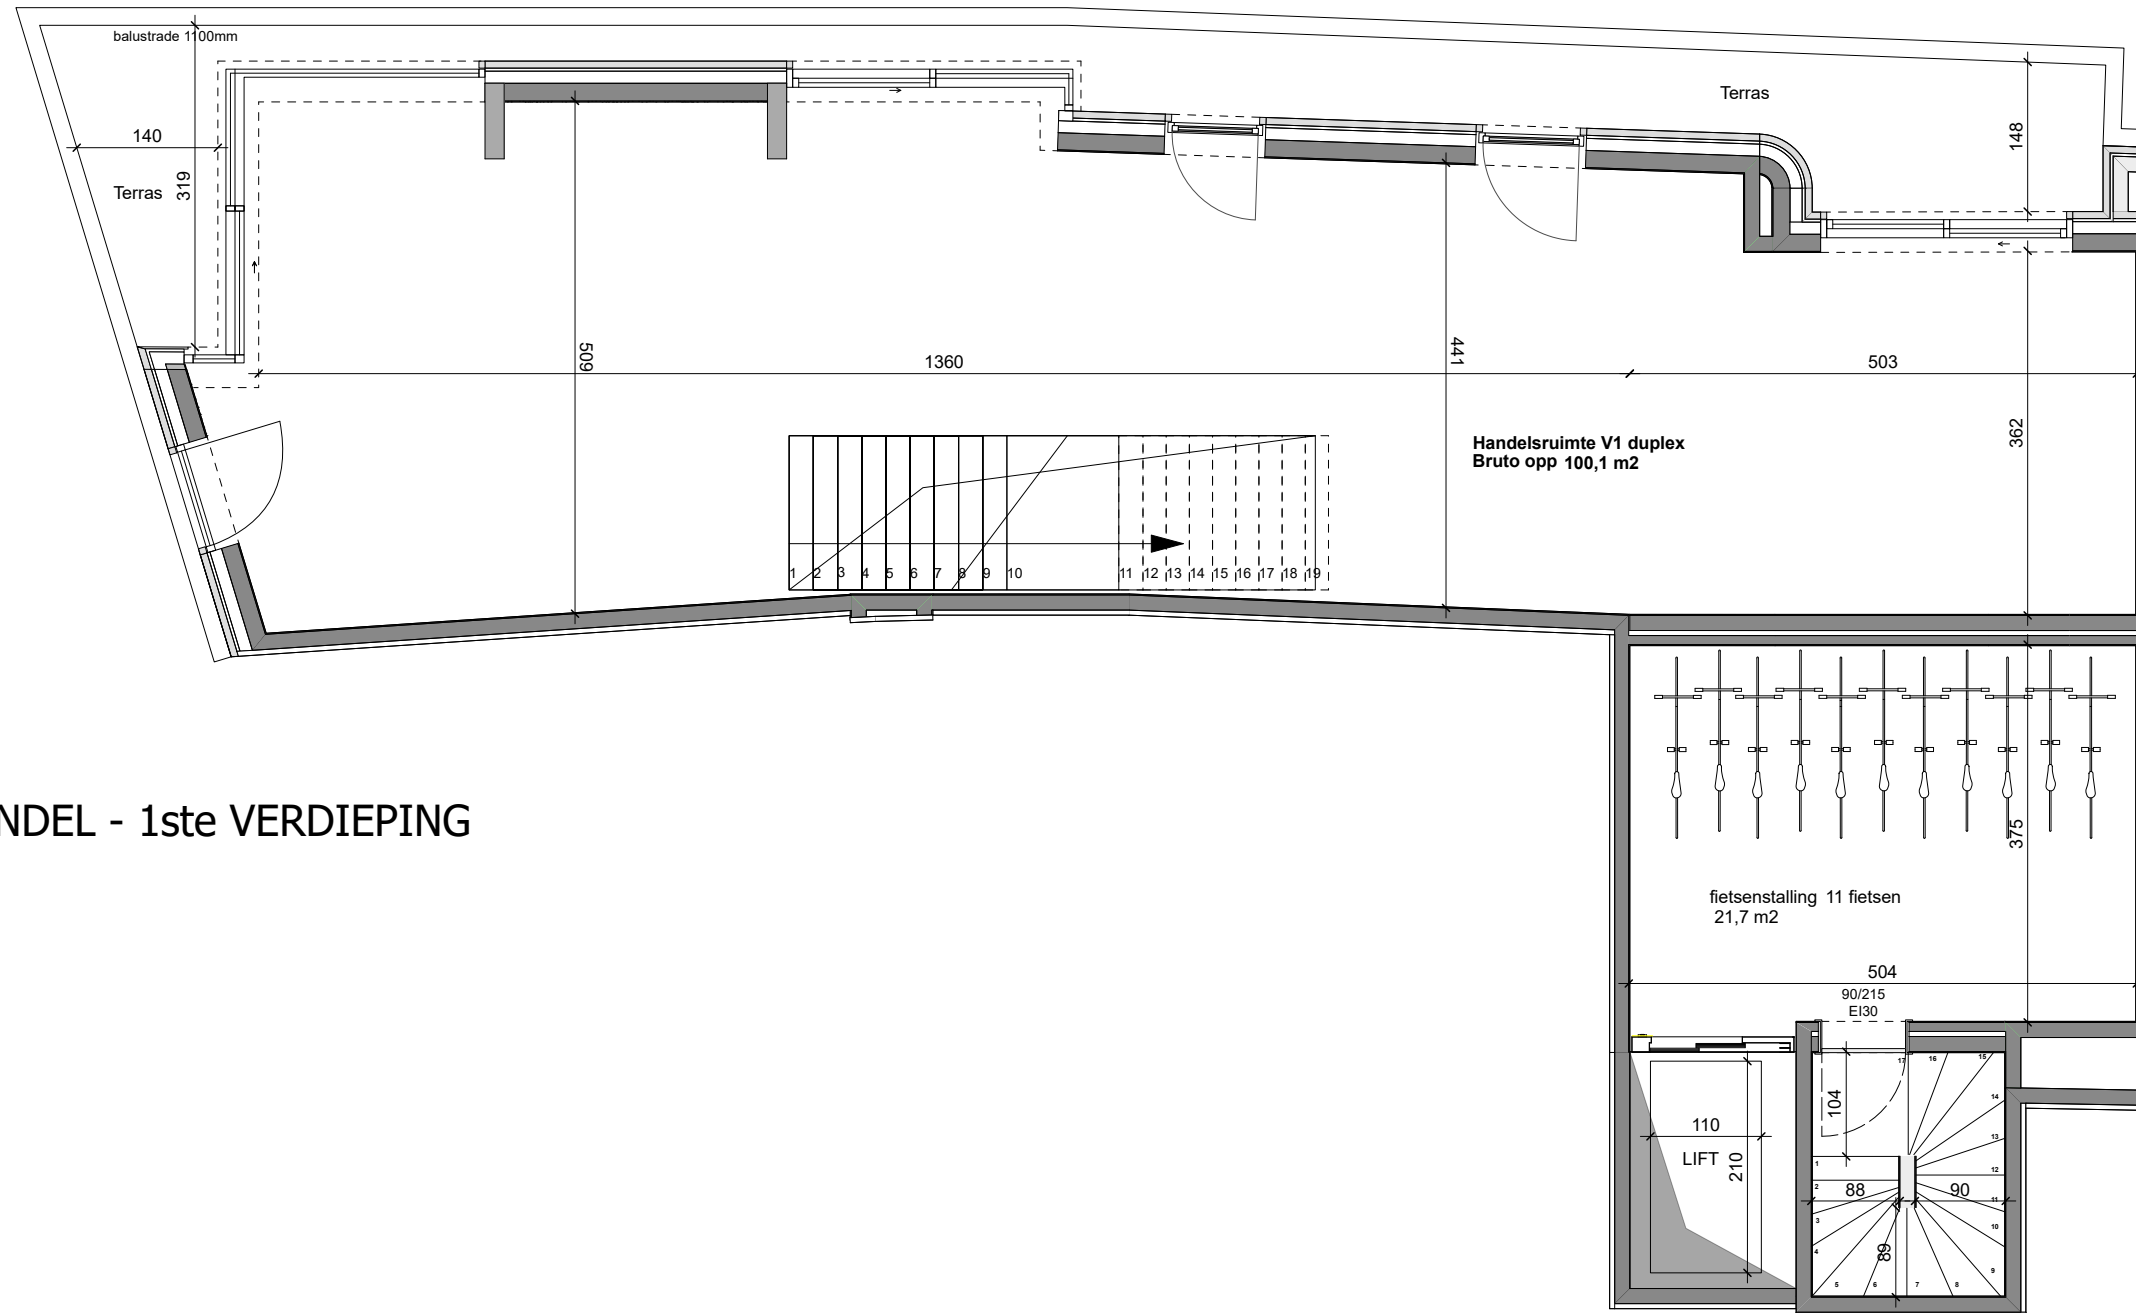

HANDEL - 1ste VERDIEPING

Afmetingen op het plan zijn indicatief en kunnen eventueel nog beperkt wijzigen bij opmaak uitvoeringsplannen.

Kleine interne verschuivingen van binnen muren zijn mogelijk conform studie ingenieur stabiliteit - meubilair en decoratie zijn ter illustratie en niet voorzien.

Keuken en badkamer zijn wel voorzien conform het verkooplastenboek.

ARTE
VISTA

KWALITEIT MET STIJL
www.artevista.be