


RESIDENTIE CRESCENT

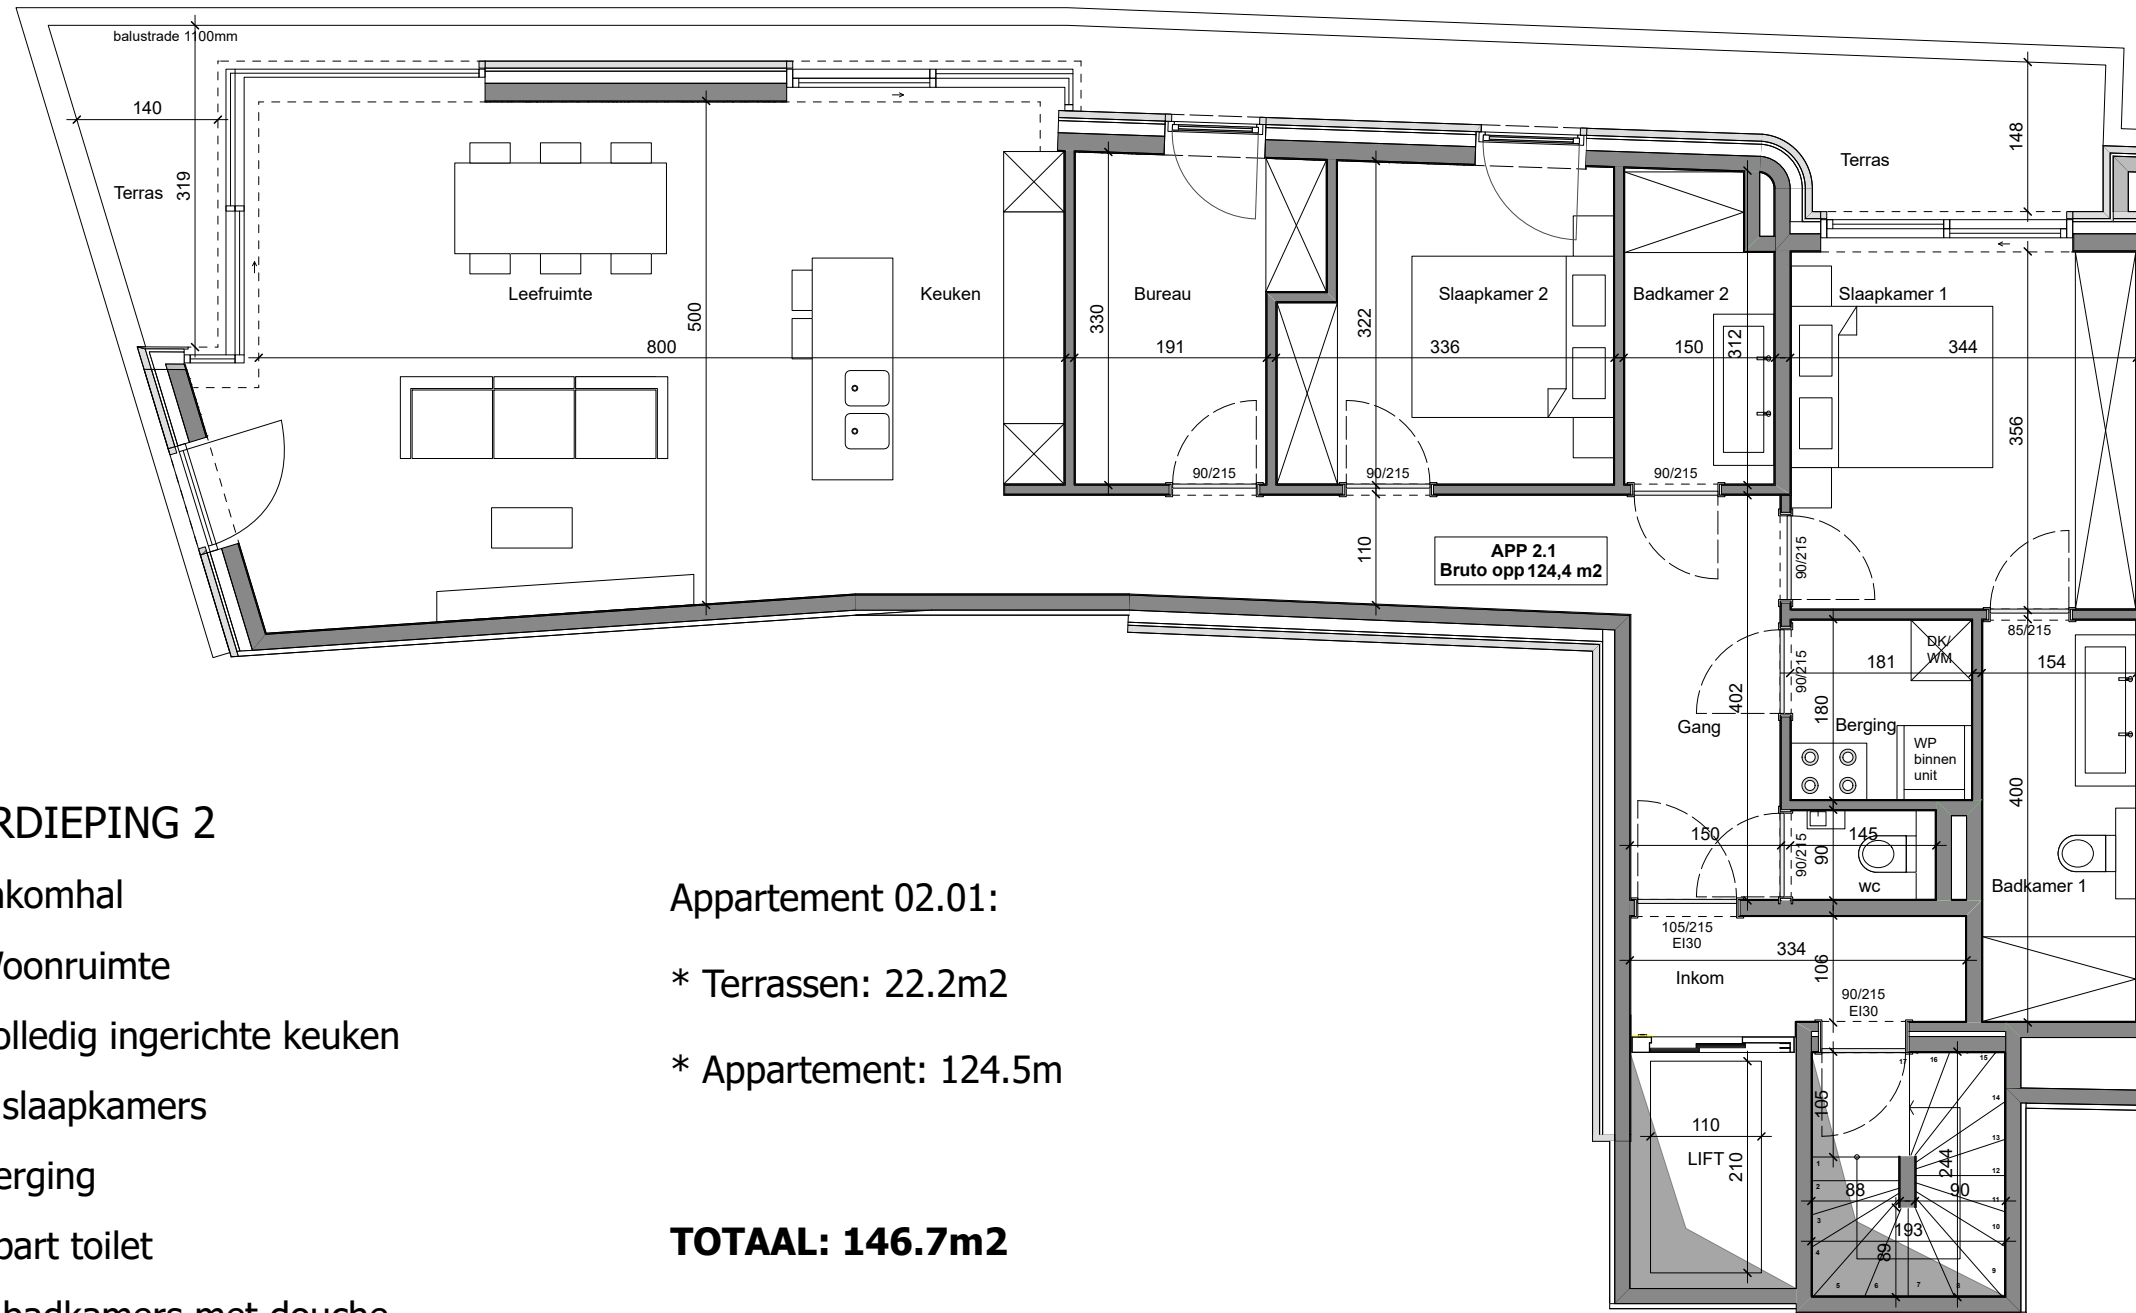

VERDIEPING 2

- * Inkomhal
- * Woonruimte
- * Volledig ingerichte keuken
- * 3 slaapkamers
- * Berging
- * Apart toilet
- * 2 badkamers met douche
- * Terras rondom rond

Appartement 02.01:

* Terrassen: 22.2m²

* Appartement: 124.5m

TOTAAL: 146.7m²

Afmetingen op het plan zijn indicatief en kunnen eventueel nog beperkt wijzigen bij opmaak uitvoeringsplannen.

Kleine interne verschuivingen van binnen muren zijn mogelijk conform studie ingenieur stabiliteit - meubilair en decoratie zijn ter illustratie en niet voorzien.

Keuken en badkamer zijn wel voorzien conform het verkooplastenboek.

**ARTE
VISTA**

KWALITEIT MET STIJL
www.artevista.be