


# RESIDENTIE CRESCENT

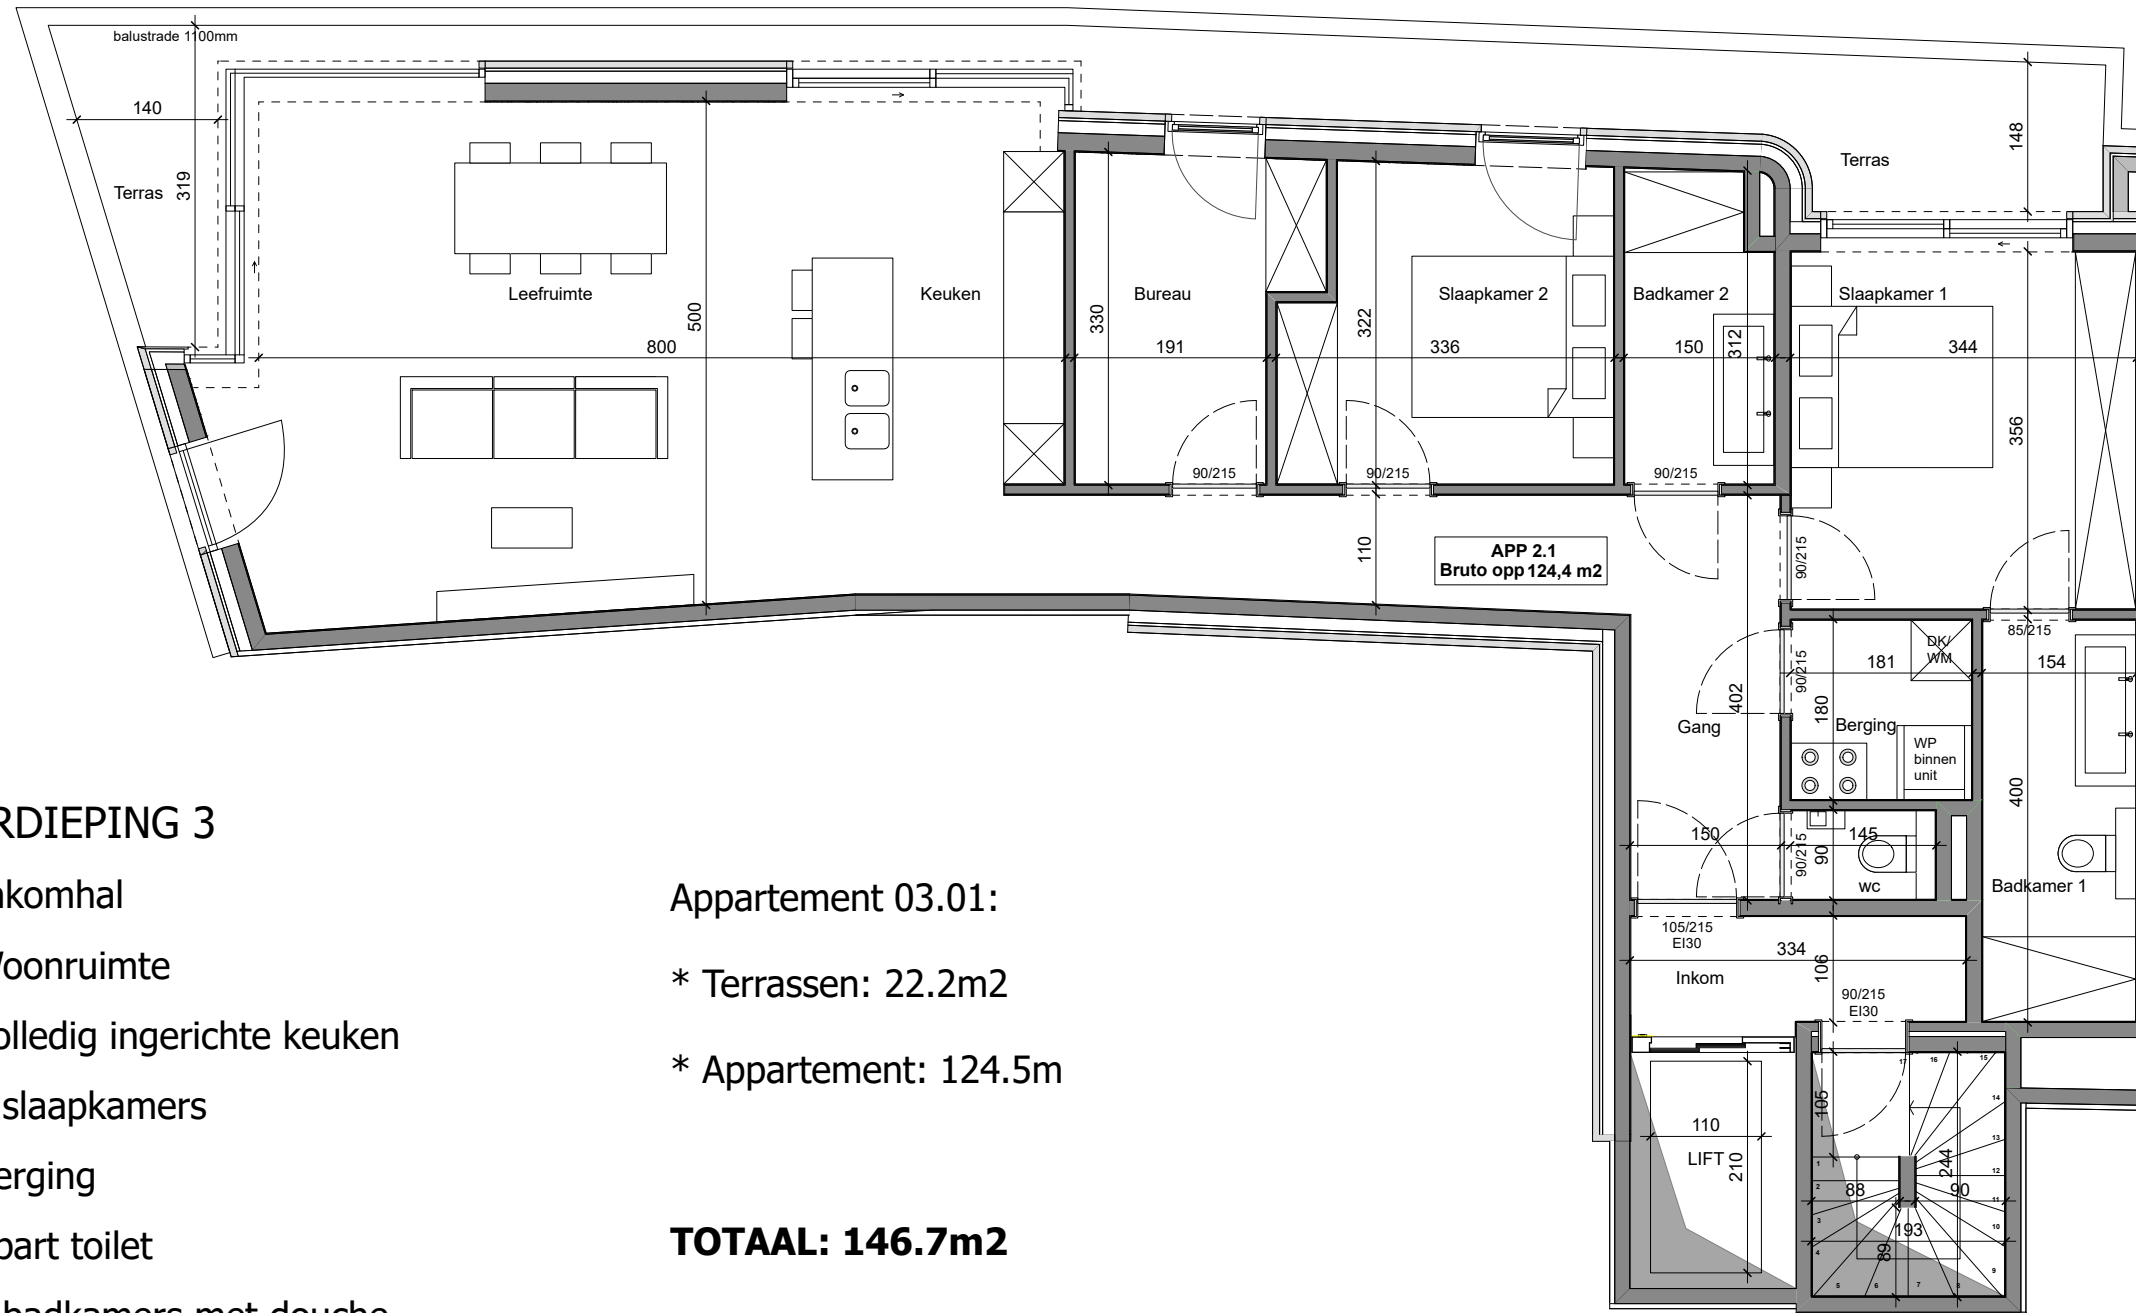

## VERDIEPING 3

- \* Inkomhal
- \* Woonruimte
- \* Volledig ingerichte keuken
- \* 3 slaapkamers
- \* Berging
- \* Apart toilet
- \* 2 badkamers met douche
- \* Terras rondom rond

Appartement 03.01:

\* Terrassen: 22.2m<sup>2</sup>

\* Appartement: 124.5m

**TOTAAL: 146.7m<sup>2</sup>**

Afmetingen op het plan zijn indicatief en kunnen eventueel nog beperkt wijzigen bij opmaak uitvoeringsplannen.

Kleine interne verschuivingen van binnen muren zijn mogelijk conform studie ingenieur stabiliteit - meubilair en decoratie zijn ter illustratie en niet voorzien.

Keuken en badkamer zijn wel voorzien conform het verkooplastenboek.

**ARTE  
VISTA**

KWALITEIT MET STIJL  
[www.artevista.be](http://www.artevista.be)