


RESIDENTIE CRESCENT

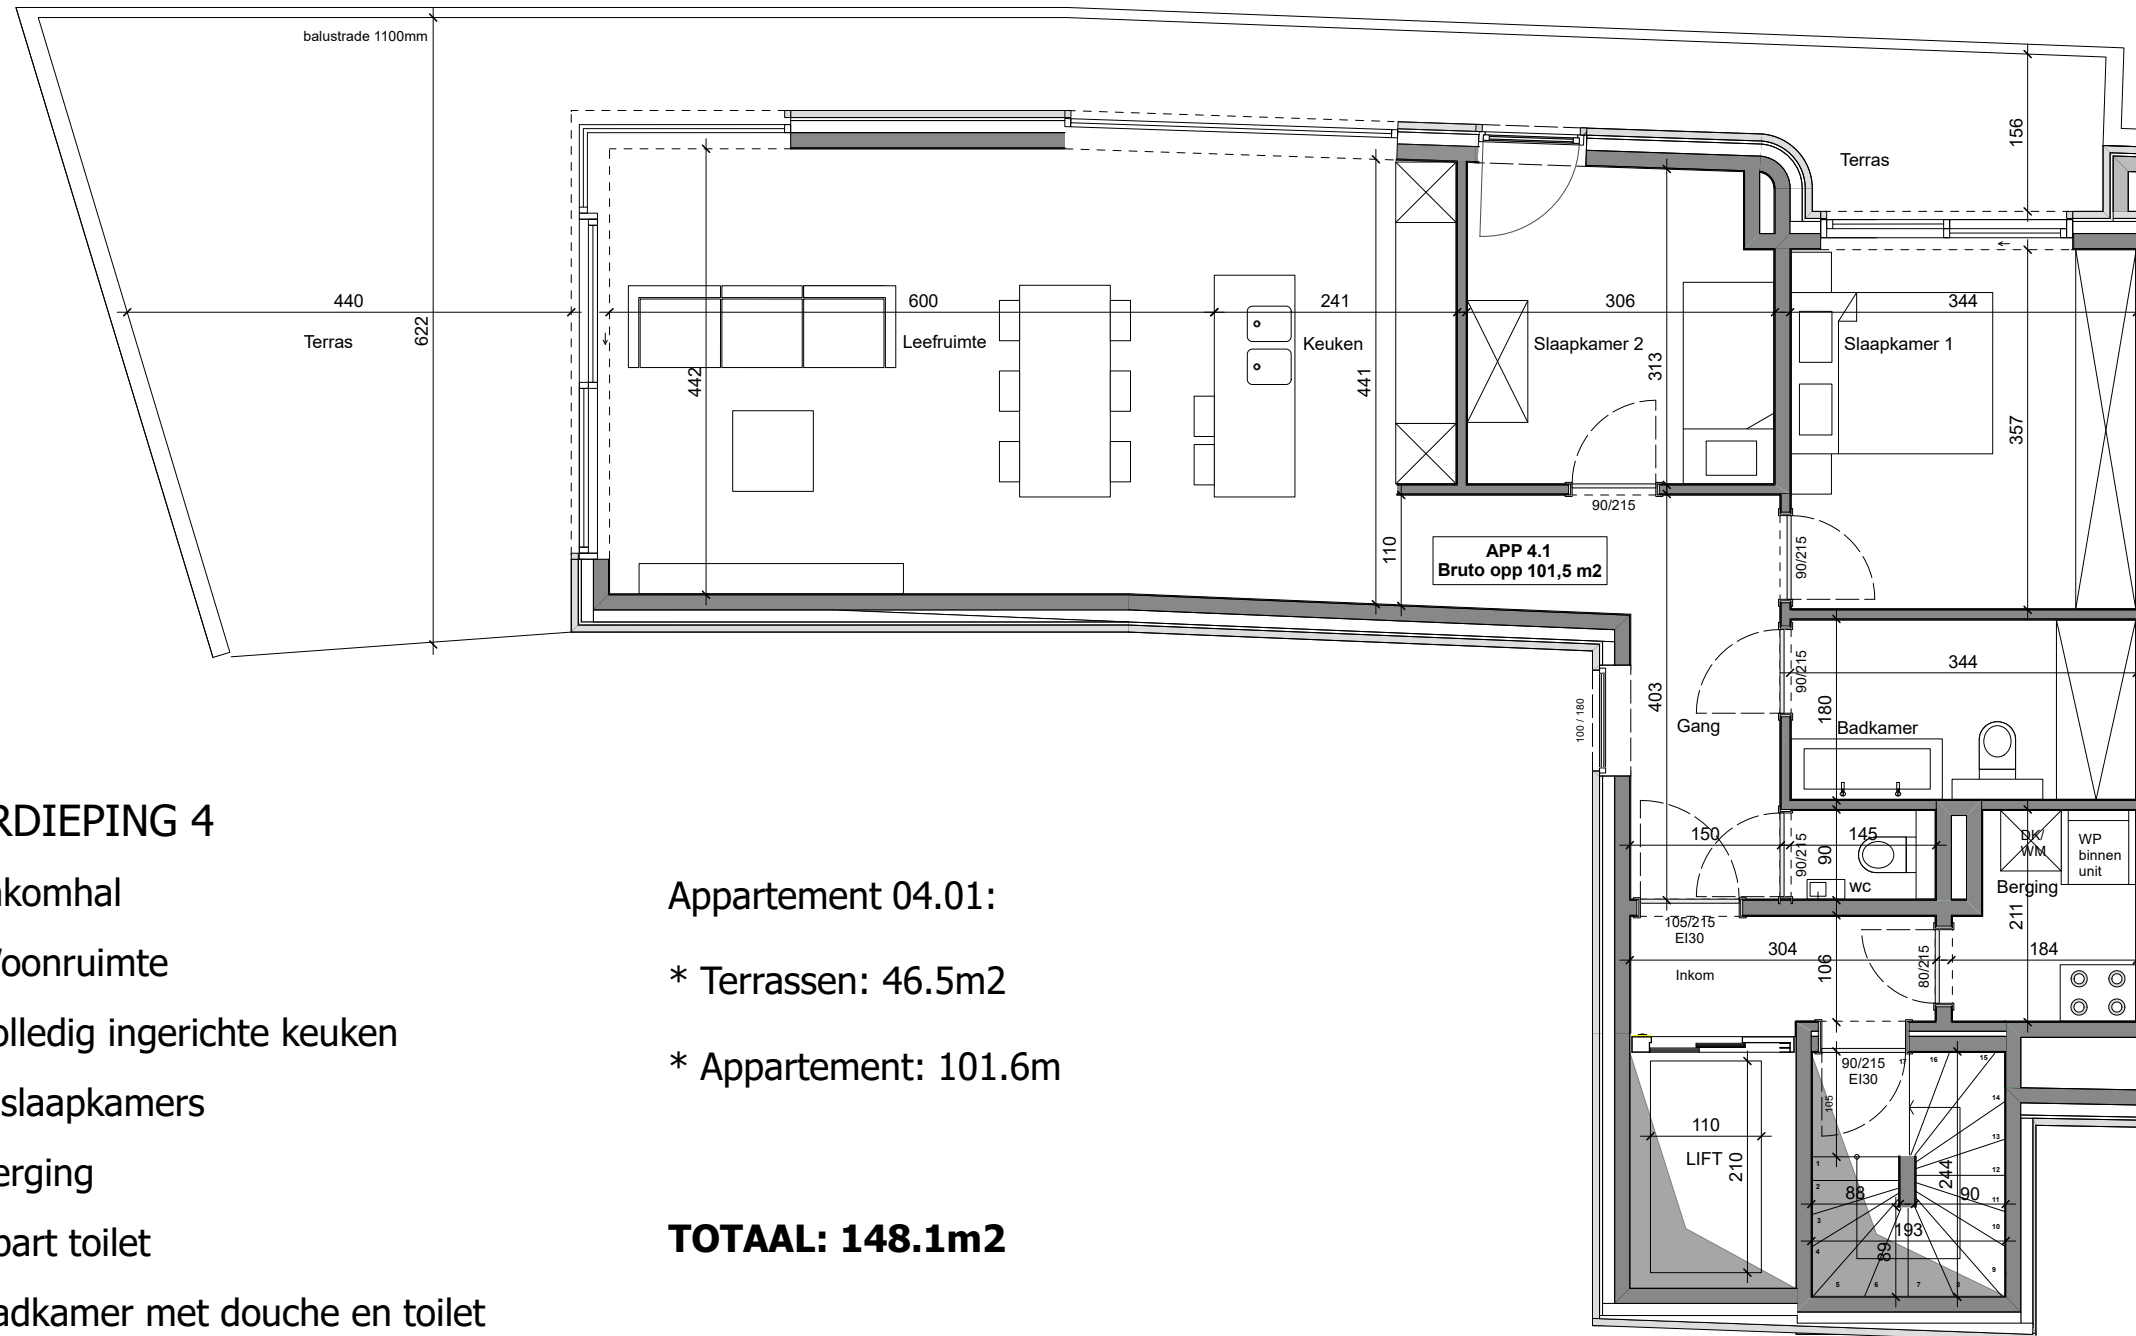

VERDIEPING 4

- * Inkomhal
- * Woonruimte
- * Volledig ingerichte keuken
- * 2 slaapkamers
- * Berging
- * Apart toilet
- * Badkamer met douche en toilet
- * Ruim terras, rondom rond

Appartement 04.01:

- * Terrassen: 46.5m²
- * Appartement: 101.6m²

TOTAAL: 148.1m²

Afmetingen op het plan zijn indicatief en kunnen eventueel nog beperkt wijzigen bij opmaak uitvoeringsplannen.

Kleine interne verschuivingen van binnen muren zijn mogelijk conform studie ingenieur stabiliteit - meubilair en decoratie zijn ter illustratie en niet voorzien.

Keuken en badkamer zijn wel voorzien conform het verkooplastenboek.

ARTE
VISTA

KWALITEIT MET STIJL
www.artevista.be